


ÄNDERUNGSSKIZZE

zur Eintragung einer Grunddienstbarkeit für die Nutzung eines Grundstücks in der Parzelle mit der Flurstücknummer 536/4

Maßstab: 1:1250

ENTWURF!!!

Zustand vor der Änderung						Zustand nach der Änderung							Anmerkung
Flurstücknummer	Unterteilung		Fläche ha. m ²	GK (Goldkrone)	Flurstücknummer	Unterteilung		Fläche ha. m ²	GK (Goldkrone)	Grunddienstbarkeit und andere Rechte			
	derzeitige	Art der Nutzung				derzeitige	Art der Nutzung						
1	2	3	4	5	6	7	8	9	10	11	12	13	14
536/4	unbebaut e Fläche		0.6078	-	536/4		bebaute Fläche		0.6078	-			
					536/4/A		Feriedomizil		0.0100	-	Landnutzungsrecht: für 331 m ²	Auf dem Genehmigungsplan: Gebäude mit der Markierung „M“	
					536/4/B		Feriedomizil		0.0100	-	Landnutzungsrecht: für 356 m ²	Auf dem Genehmigungsplan: Gebäude mit der Markierung „L“	
					536/4/C		Feriedomizil		0.0100	-	Landnutzungsrecht: für 358 m ²	Auf dem Genehmigungsplan: Gebäude mit der Markierung „M“	
					536/4/D		Feriedomizil		0.0100	-	Landnutzungsrecht: für 359 m ²	Auf dem Genehmigungsplan: Gebäude mit der Markierung „J“	
					536/4/F		Feriedomizil		0.0100	-	Landnutzungsrecht: für 361 m ²	Auf dem Genehmigungsplan: Gebäude mit der Markierung „I“	
					536/4/G		Feriedomizil		0.0100	-	Landnutzungsrecht: für 288 m ²	Auf dem Genehmigungsplan: Gebäude mit der Markierung „H“	
					536/4/H		Feriedomizil		0.0100	-	Landnutzungsrecht: für 288 m ²	Auf dem Genehmigungsplan: Gebäude mit der Markierung „G“	
					536/4/J		Feriedomizil		0.0100	-	Landnutzungsrecht: für 288 m ²	Auf dem Genehmigungsplan: Gebäude mit der Markierung „F“	
					536/4/K		Feriedomizil		0.0100	-	Landnutzungsrecht: für 288 m ²	Auf dem Genehmigungsplan: Gebäude mit der Markierung „E“	
					536/4/L		Feriedomizil		0.0111	-	Landnutzungsrecht: für 376 m ²	Auf dem Genehmigungsplan: Gebäude mit der Markierung „D“	
					536/4/M		Feriedomizil		0.0111	-	Landnutzungsrecht: für 376 m ²	Auf dem Genehmigungsplan: Gebäude mit der Markierung „C“	
					536/4/N		Feriedomizil		0.0111	-	Landnutzungsrecht: für 376 m ²	Auf dem Genehmigungsplan: Gebäude mit der Markierung „B“	
					536/4/P		Feriedomizil		0.0111	-	Landnutzungsrecht: für 354 m ²	Auf dem Genehmigungsplan: Gebäude mit der Markierung „A“	
Insgesamt:			0.6078					0.6078					

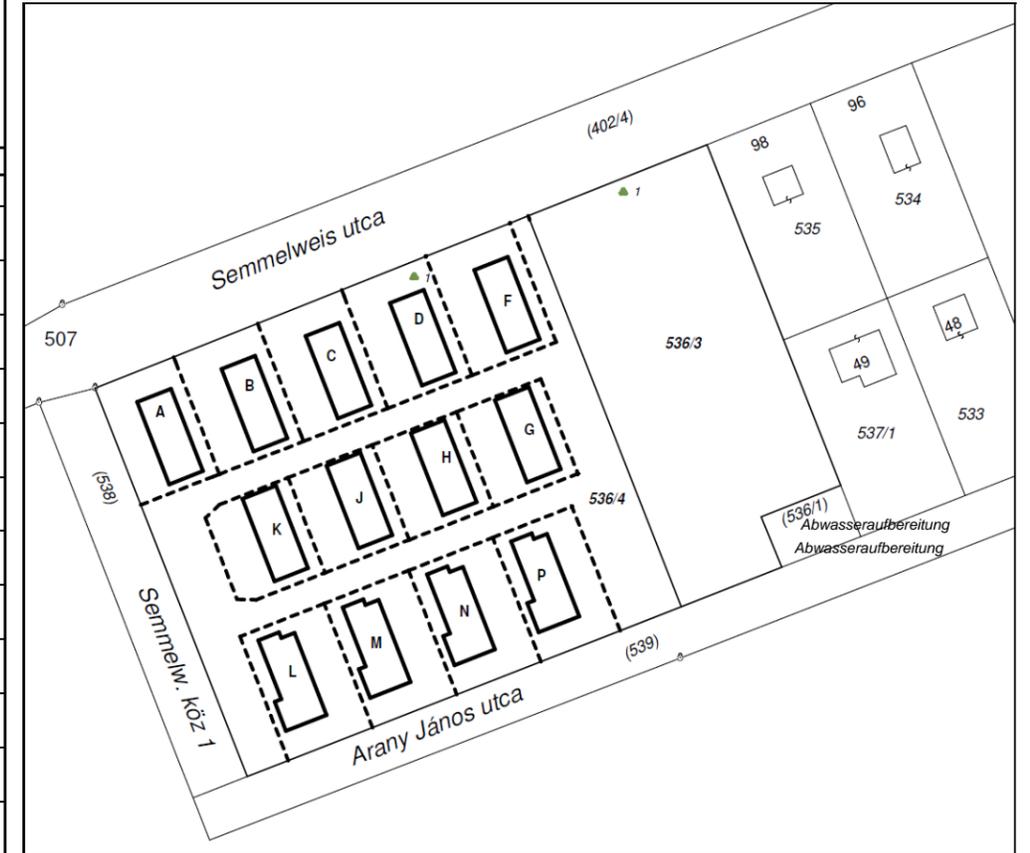

Die Grunddienstbarkeit wurde in Übereinstimmung mit unserem Willen festgestellt:

Die Skizze ist nicht für das Erstellen von Messungen geeignet.

Der Inhalt der staatlichen Grunddaten entspricht dem Inhalt der Grundbuchkartendatenbank. Diese Klausel gilt für ein Jahr ab dem Zeitpunkt ihres Inkrafttretens.

Nyíregyháza, den 15. Februar 2022

Siófok, den Tag Monat 2022

Angefertigt von: Levente Tar.....
Landvermesser, Nummer des Ausweises: 6913

Platz für Stempel Klausel von:

Qualitätssicherungsbeauftragter: Levente Tar.....
Immobilienqualifizierungsnummer: 1940/2005.

Immobilienqualifizierungsnummer:
...../.....