



ZÖLD PARK 100

Balatonszemes



BEMUTATKOZIK A ZÖLD PARK 100



MODERN, PRÉMIUM INGATLANOK A BALATONON.


Most elérhető.

2023 nyarán költözhető.

PROGRESSZÍV LUXUS

A Balaton festői tájából
hazaérkező tulajdonosokat
egy életteli, letisztult stílus
fogadja.



 

KIVÁLÓ LOKÁCIÓ AZ ÉRZÉKEK SZÁMÁRA - LÁTNI, HALLANI, ÉREZNI...

A ZöldPark100 Balatonszemesen ideális azok számára, akik a legmagasabb szintű kényelmet,

biztonságot és magánéletet keresik, miközben közel vannak a Balaton strandjaihoz, kikötőkhöz, éttermekhez és számos kikapcsolódáshoz.

Balatonfüred  27,9 km

Budapest  137 km

Siófok  35,6 km

Sármellék repülőtér  58,4 km

FUNKCIONÁLIS ÉS VONZÓ



A nagyszerű design nem arról szól, hogy divatos legyen. Több, mint jó esztétika.

Az összes finom anyag, a látható és a láthatatlan egymást felfedezve találkozik és komponál időtálló, kiegyensúlyozott design-t. Minden emeleten nagyvonalú fa teraszok hívnak a természetbe. Medence, vizes élőhely, grill terasz vagy a legkisebbeknek játszótér, a privát zöld kerten belül minden személyre szabható.



KIFEJEZŐ ÉS LÁTVÁNYOS



A tervezés során arra összpontosítottunk, hogy kreatív megoldásokkal, bármelyik térből a lehető legjobbat hozzuk létre, egy harmonikus és energiával teli környezetet teremtsünk. A telek elhelyezkedésénél fogva nyugodt forgalmú, ellenben minden villaház számára balatoni panorámát kínál.



KÖVETKEZETES, ÚJRAÉRTELMEZETT



A hatalmas nyílászárók,
statikus és motoros
árnyékolók, zöldenergia,
hőszivattyús hűtésfűtés
rendszer...

A jövő technológiája és a
jól bevált építészeti
gyakorlat kéz a kézben
valósítja meg a tökéletes
és környezettudatos
Villaparkot.



VAKÁCIÓNAK VAGY ÁLLANDÓ HÁZNAK

◆ ◆ ◆
A nagyvonalú helyiségek kialakításánál arra törekedtünk, hogy mind az időszakos minőségi pihenésre, mind az életvitelszerű, hosszútávú használatra alkalmasak legyenek.



NAPFÉNY, RELAX, SPA



Belső terek tervezésénél egy otthon nyugodt, időtlen hangulatát ötvöztük egy elegáns, luxus környezet modern stílusjegyeivel.









ÖRÖK IDŐKRE SZÓLÓ BALATON



A változatos enteriőrök
a nagy üvegfelületeken
keresztül olvadnak össze
a természettel.



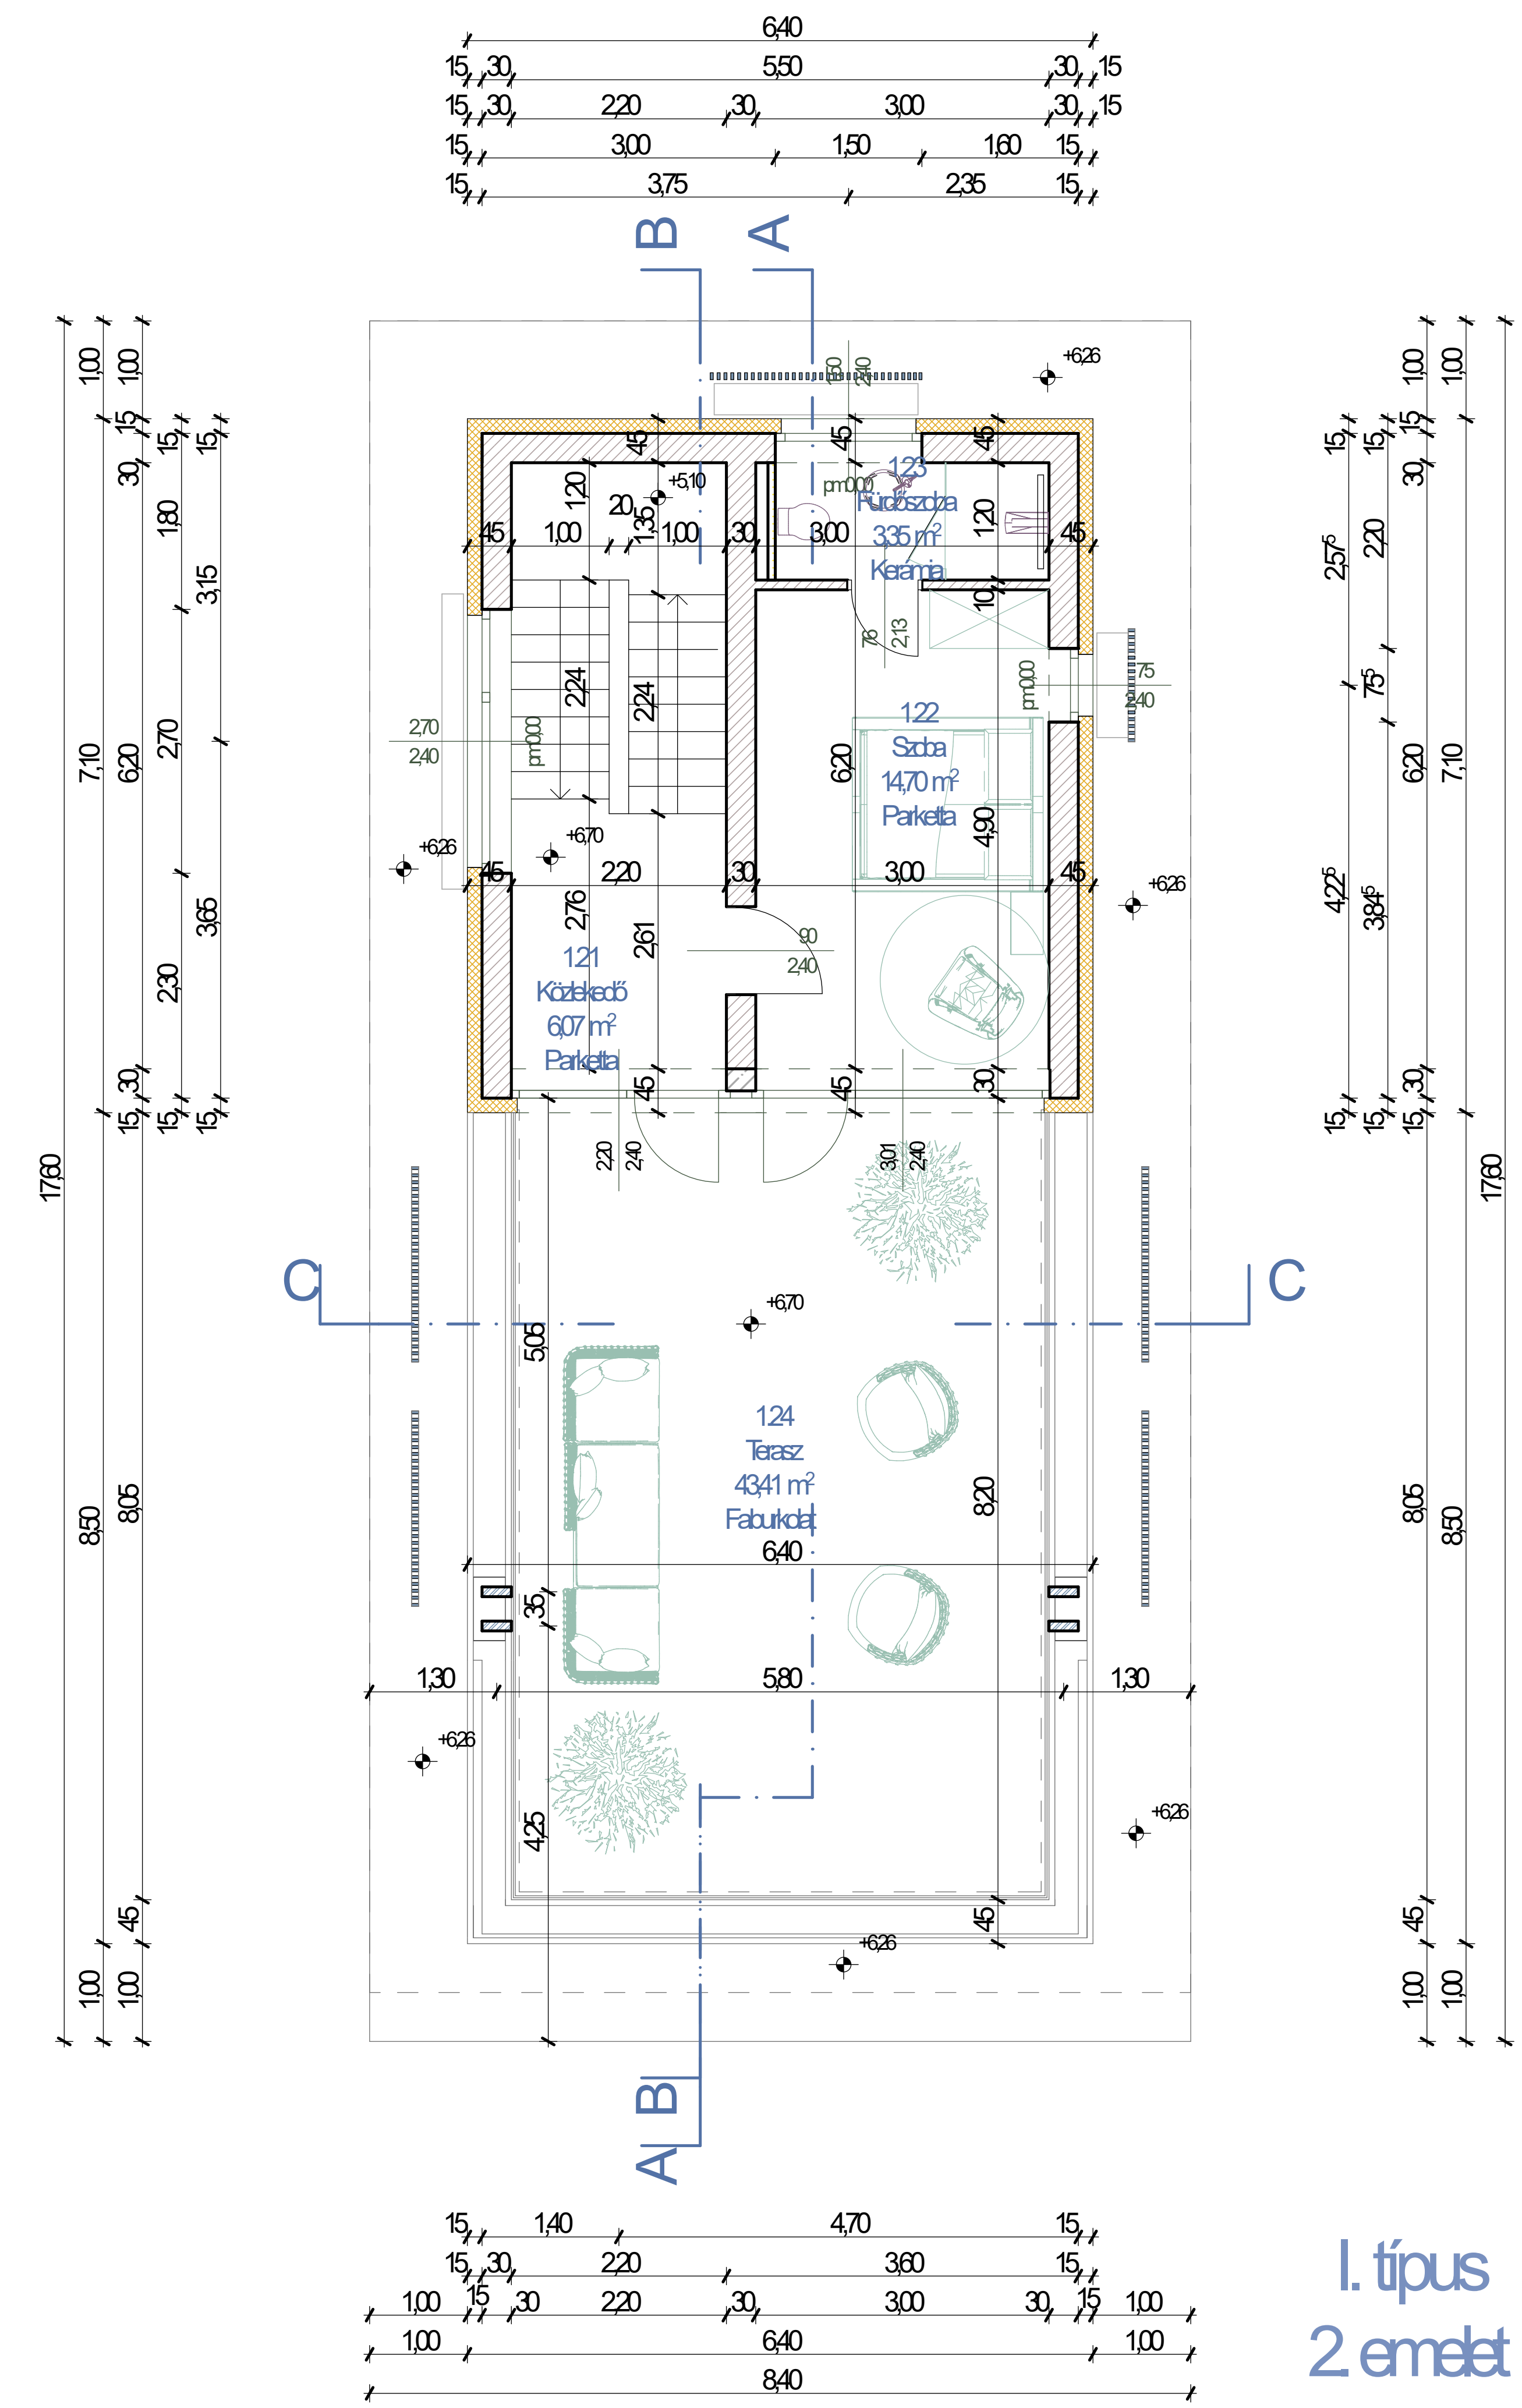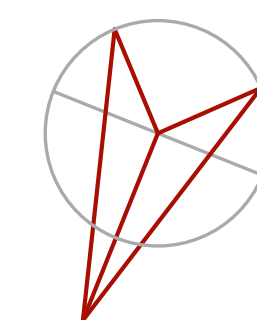
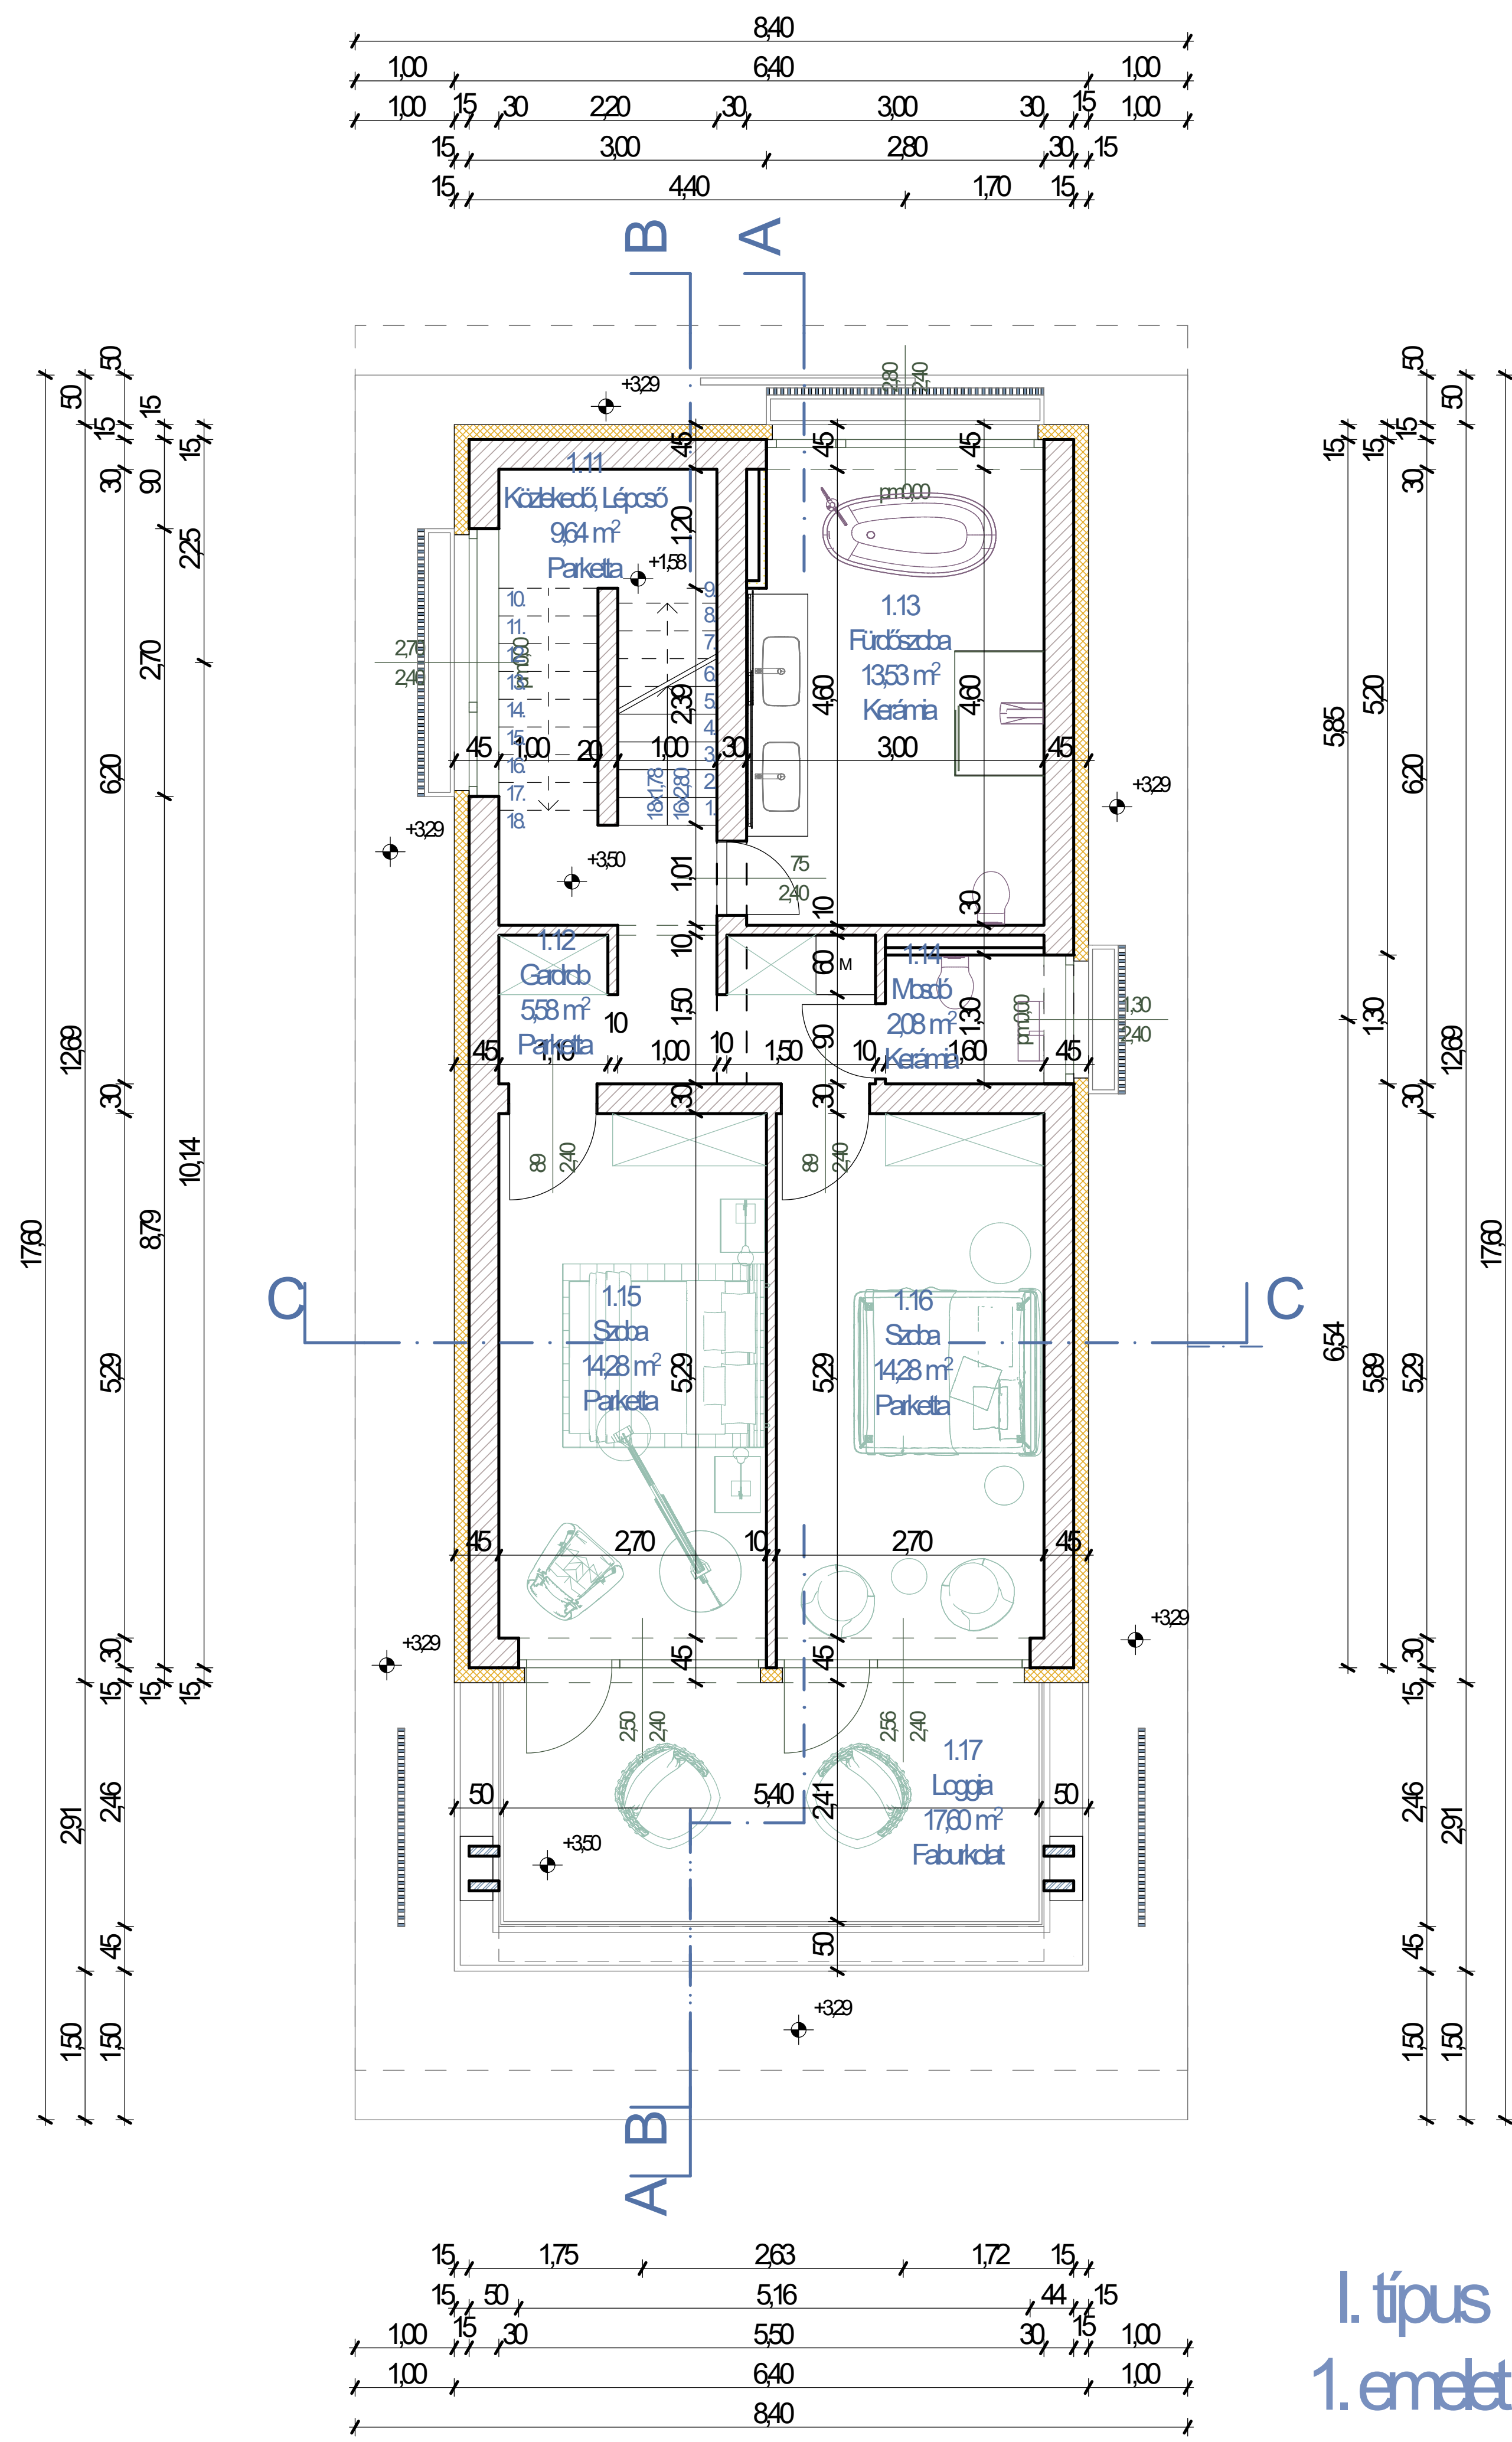
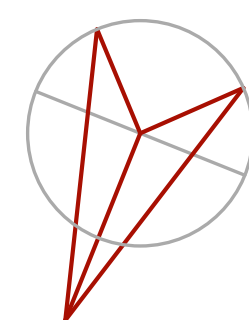
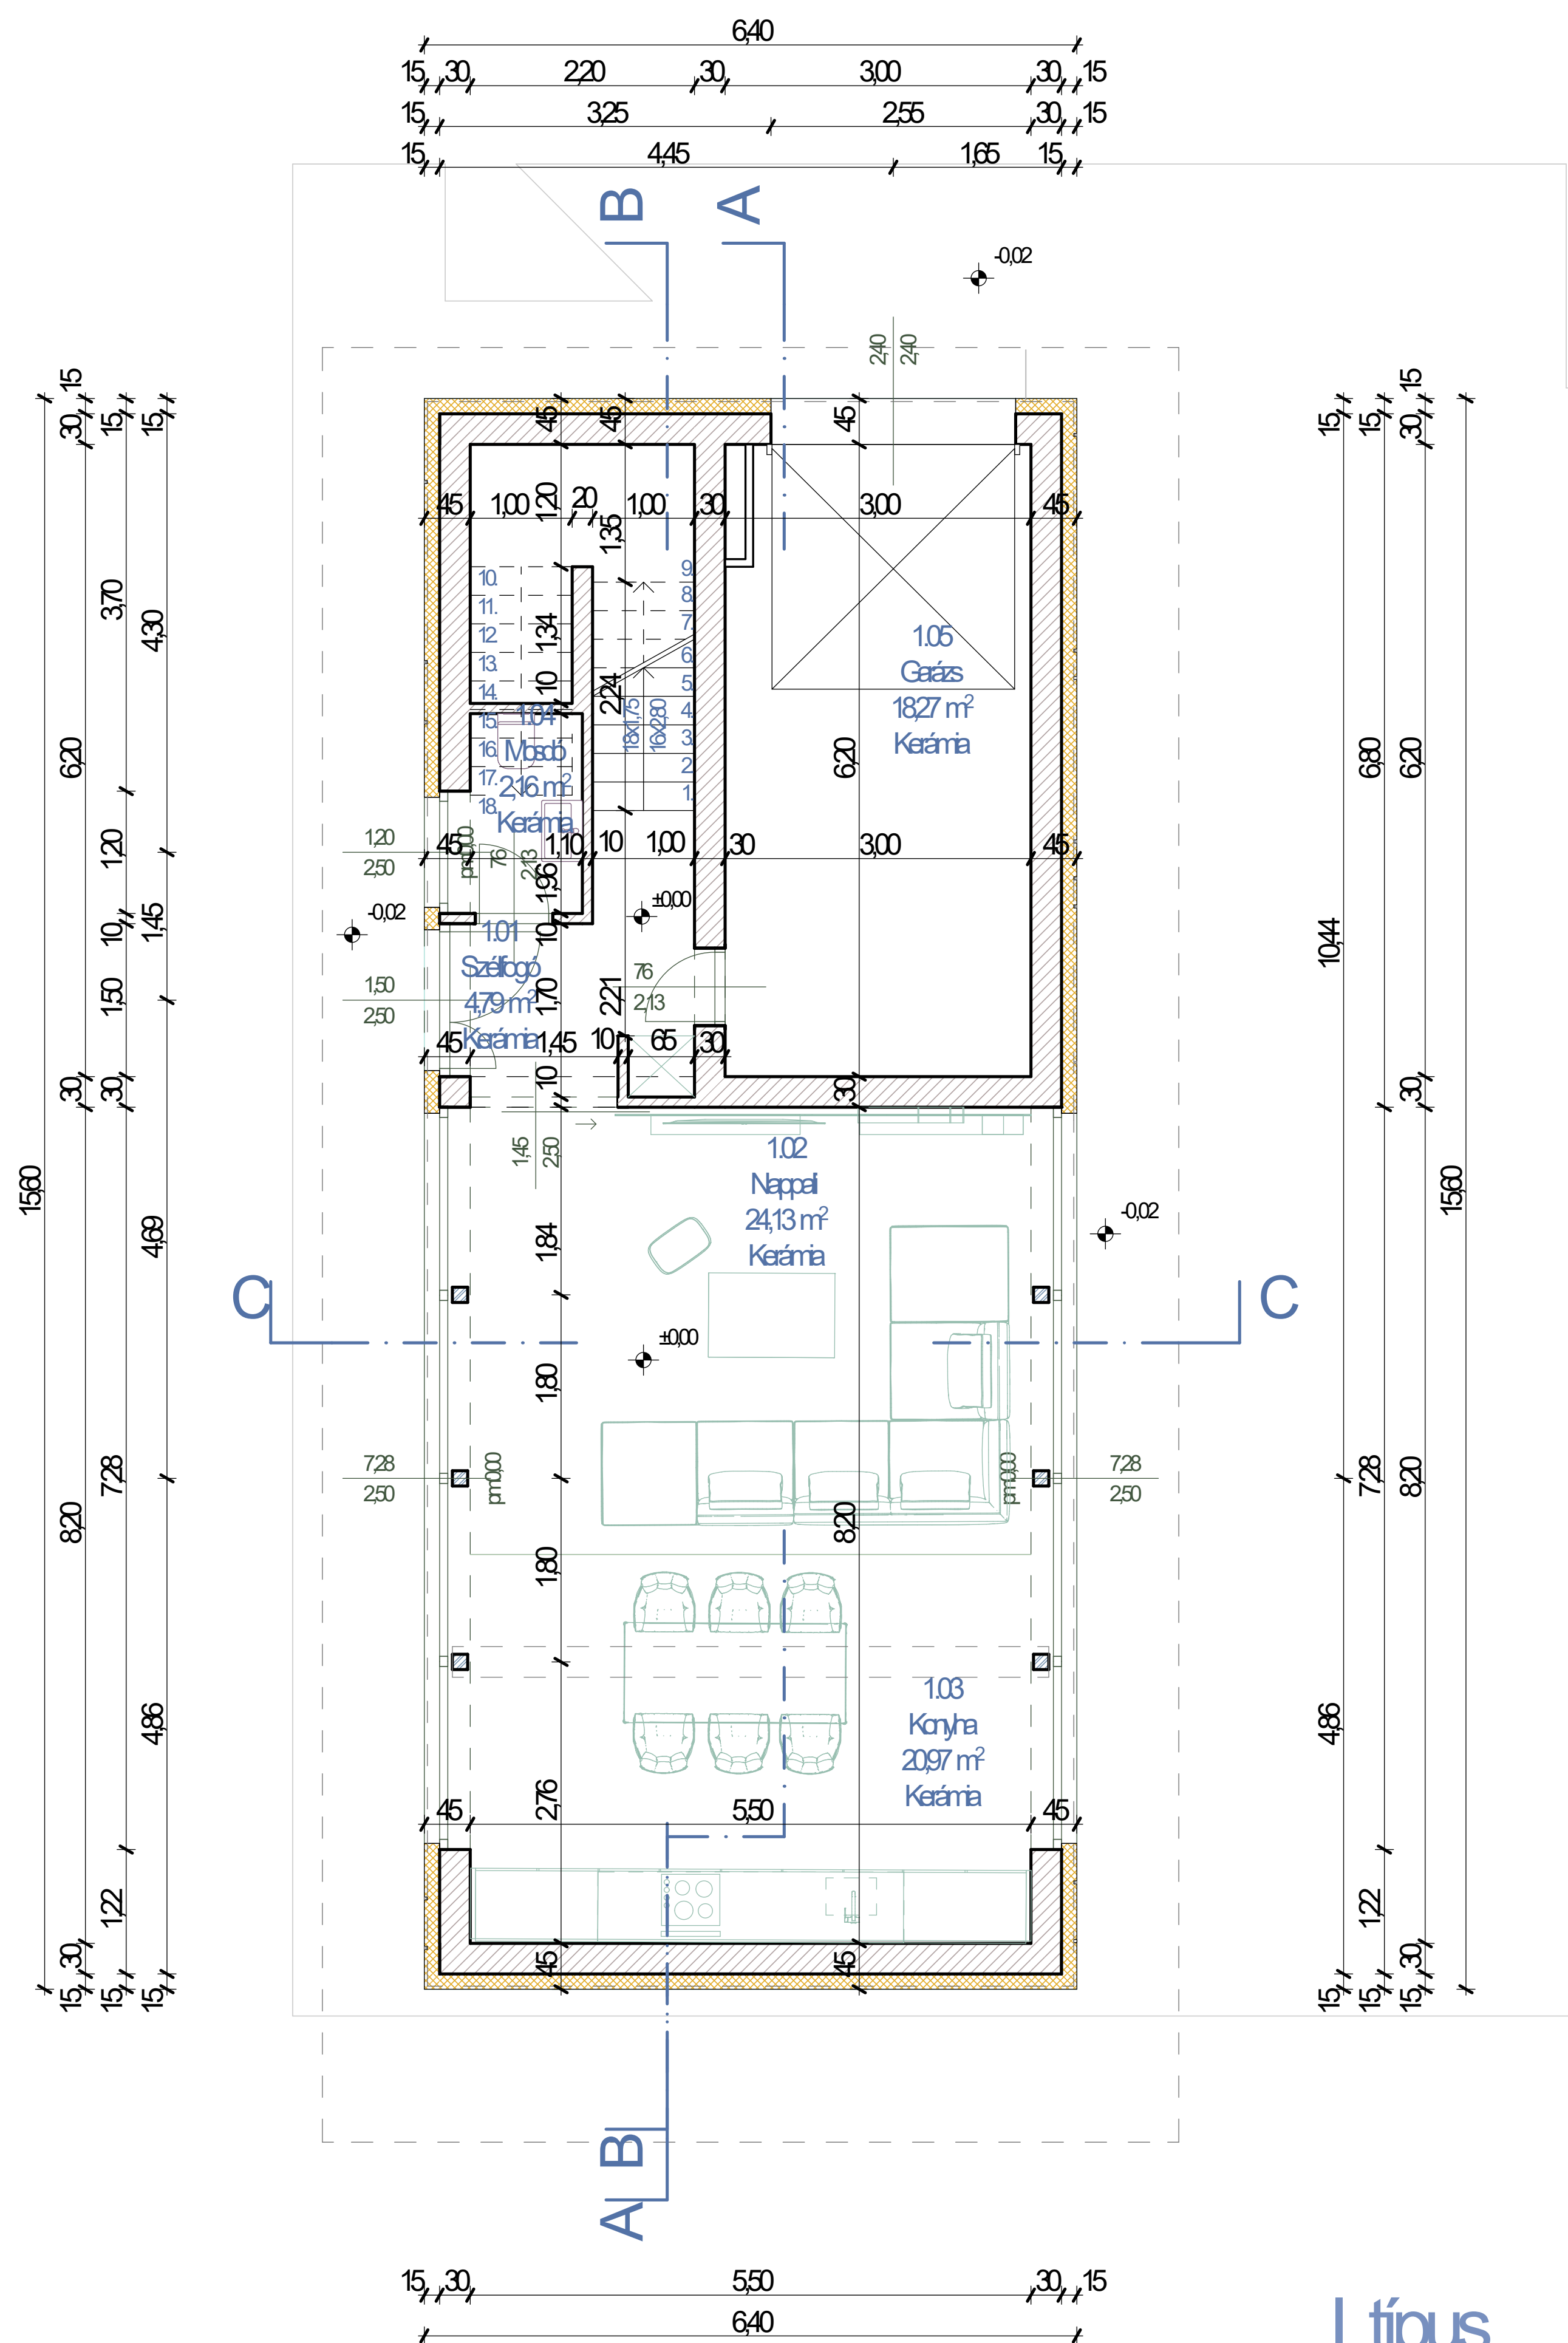
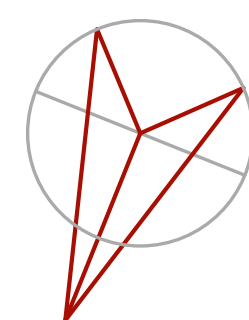


I. típusház - 9 db

215 m² / villaház

ebből +60 m² teraszok

288 m² - 361 m² privát telekméret

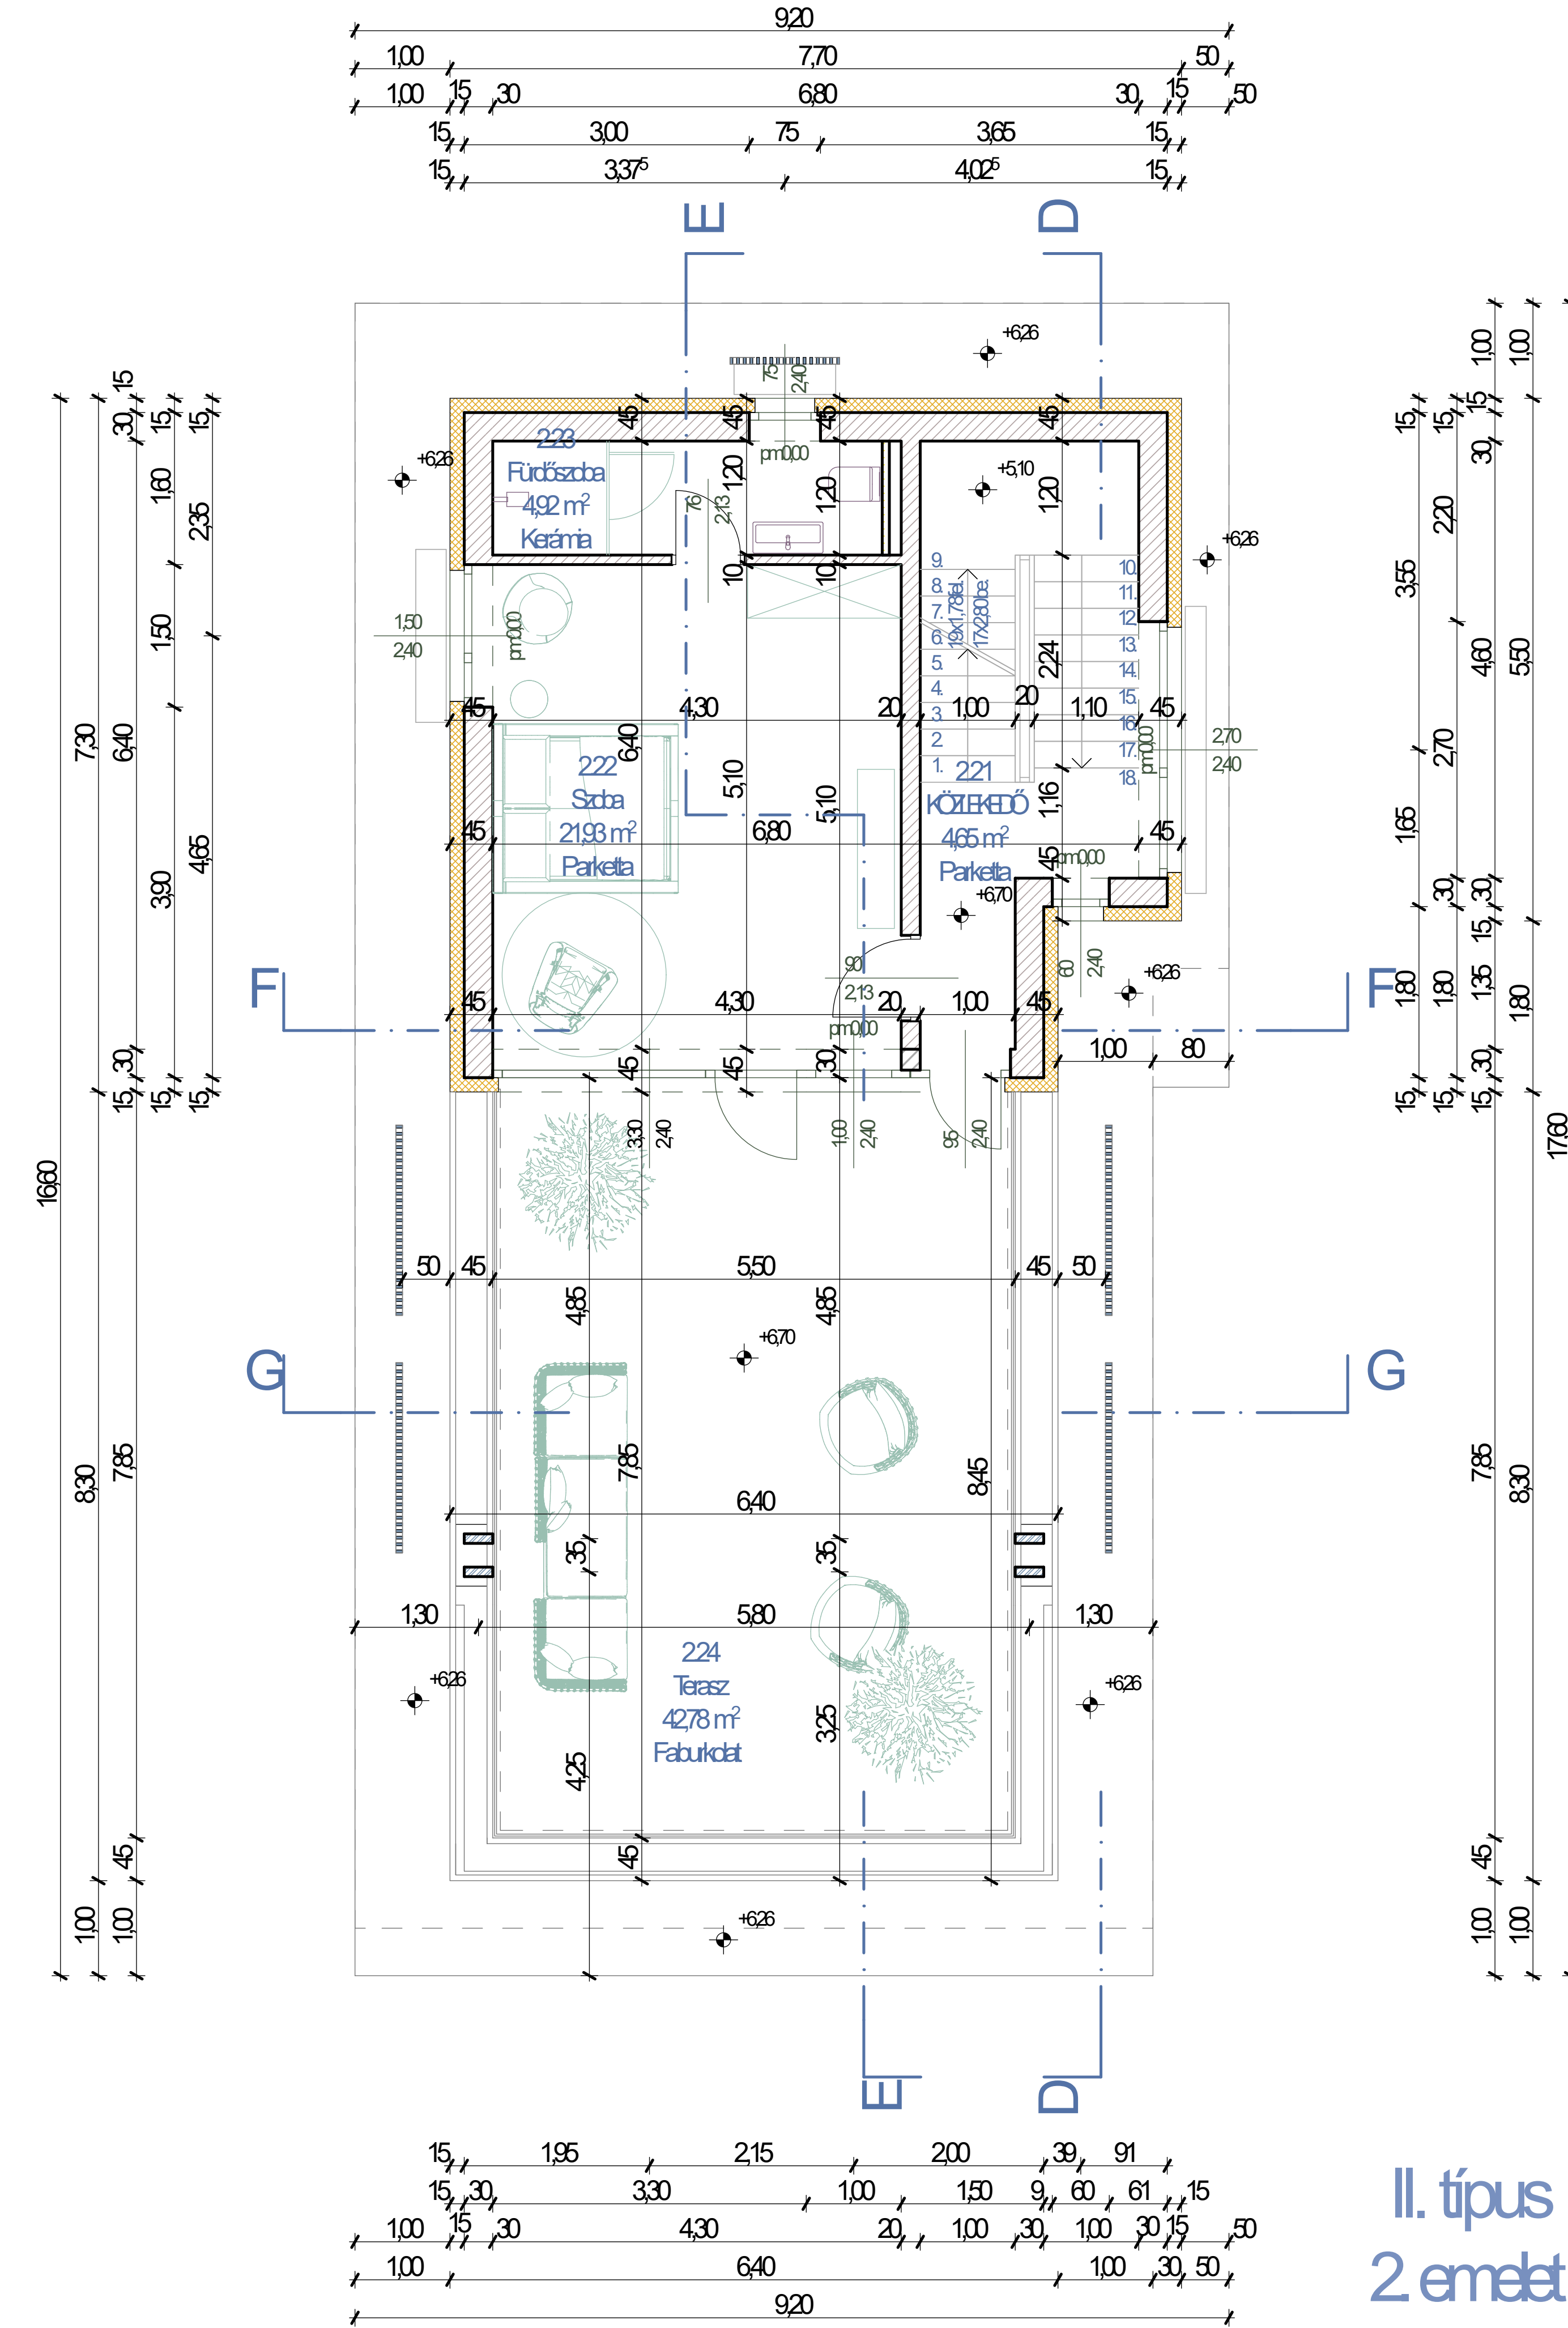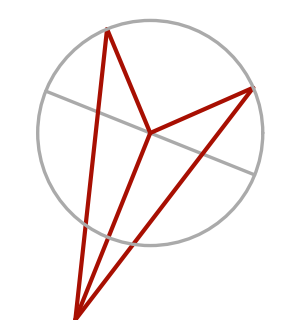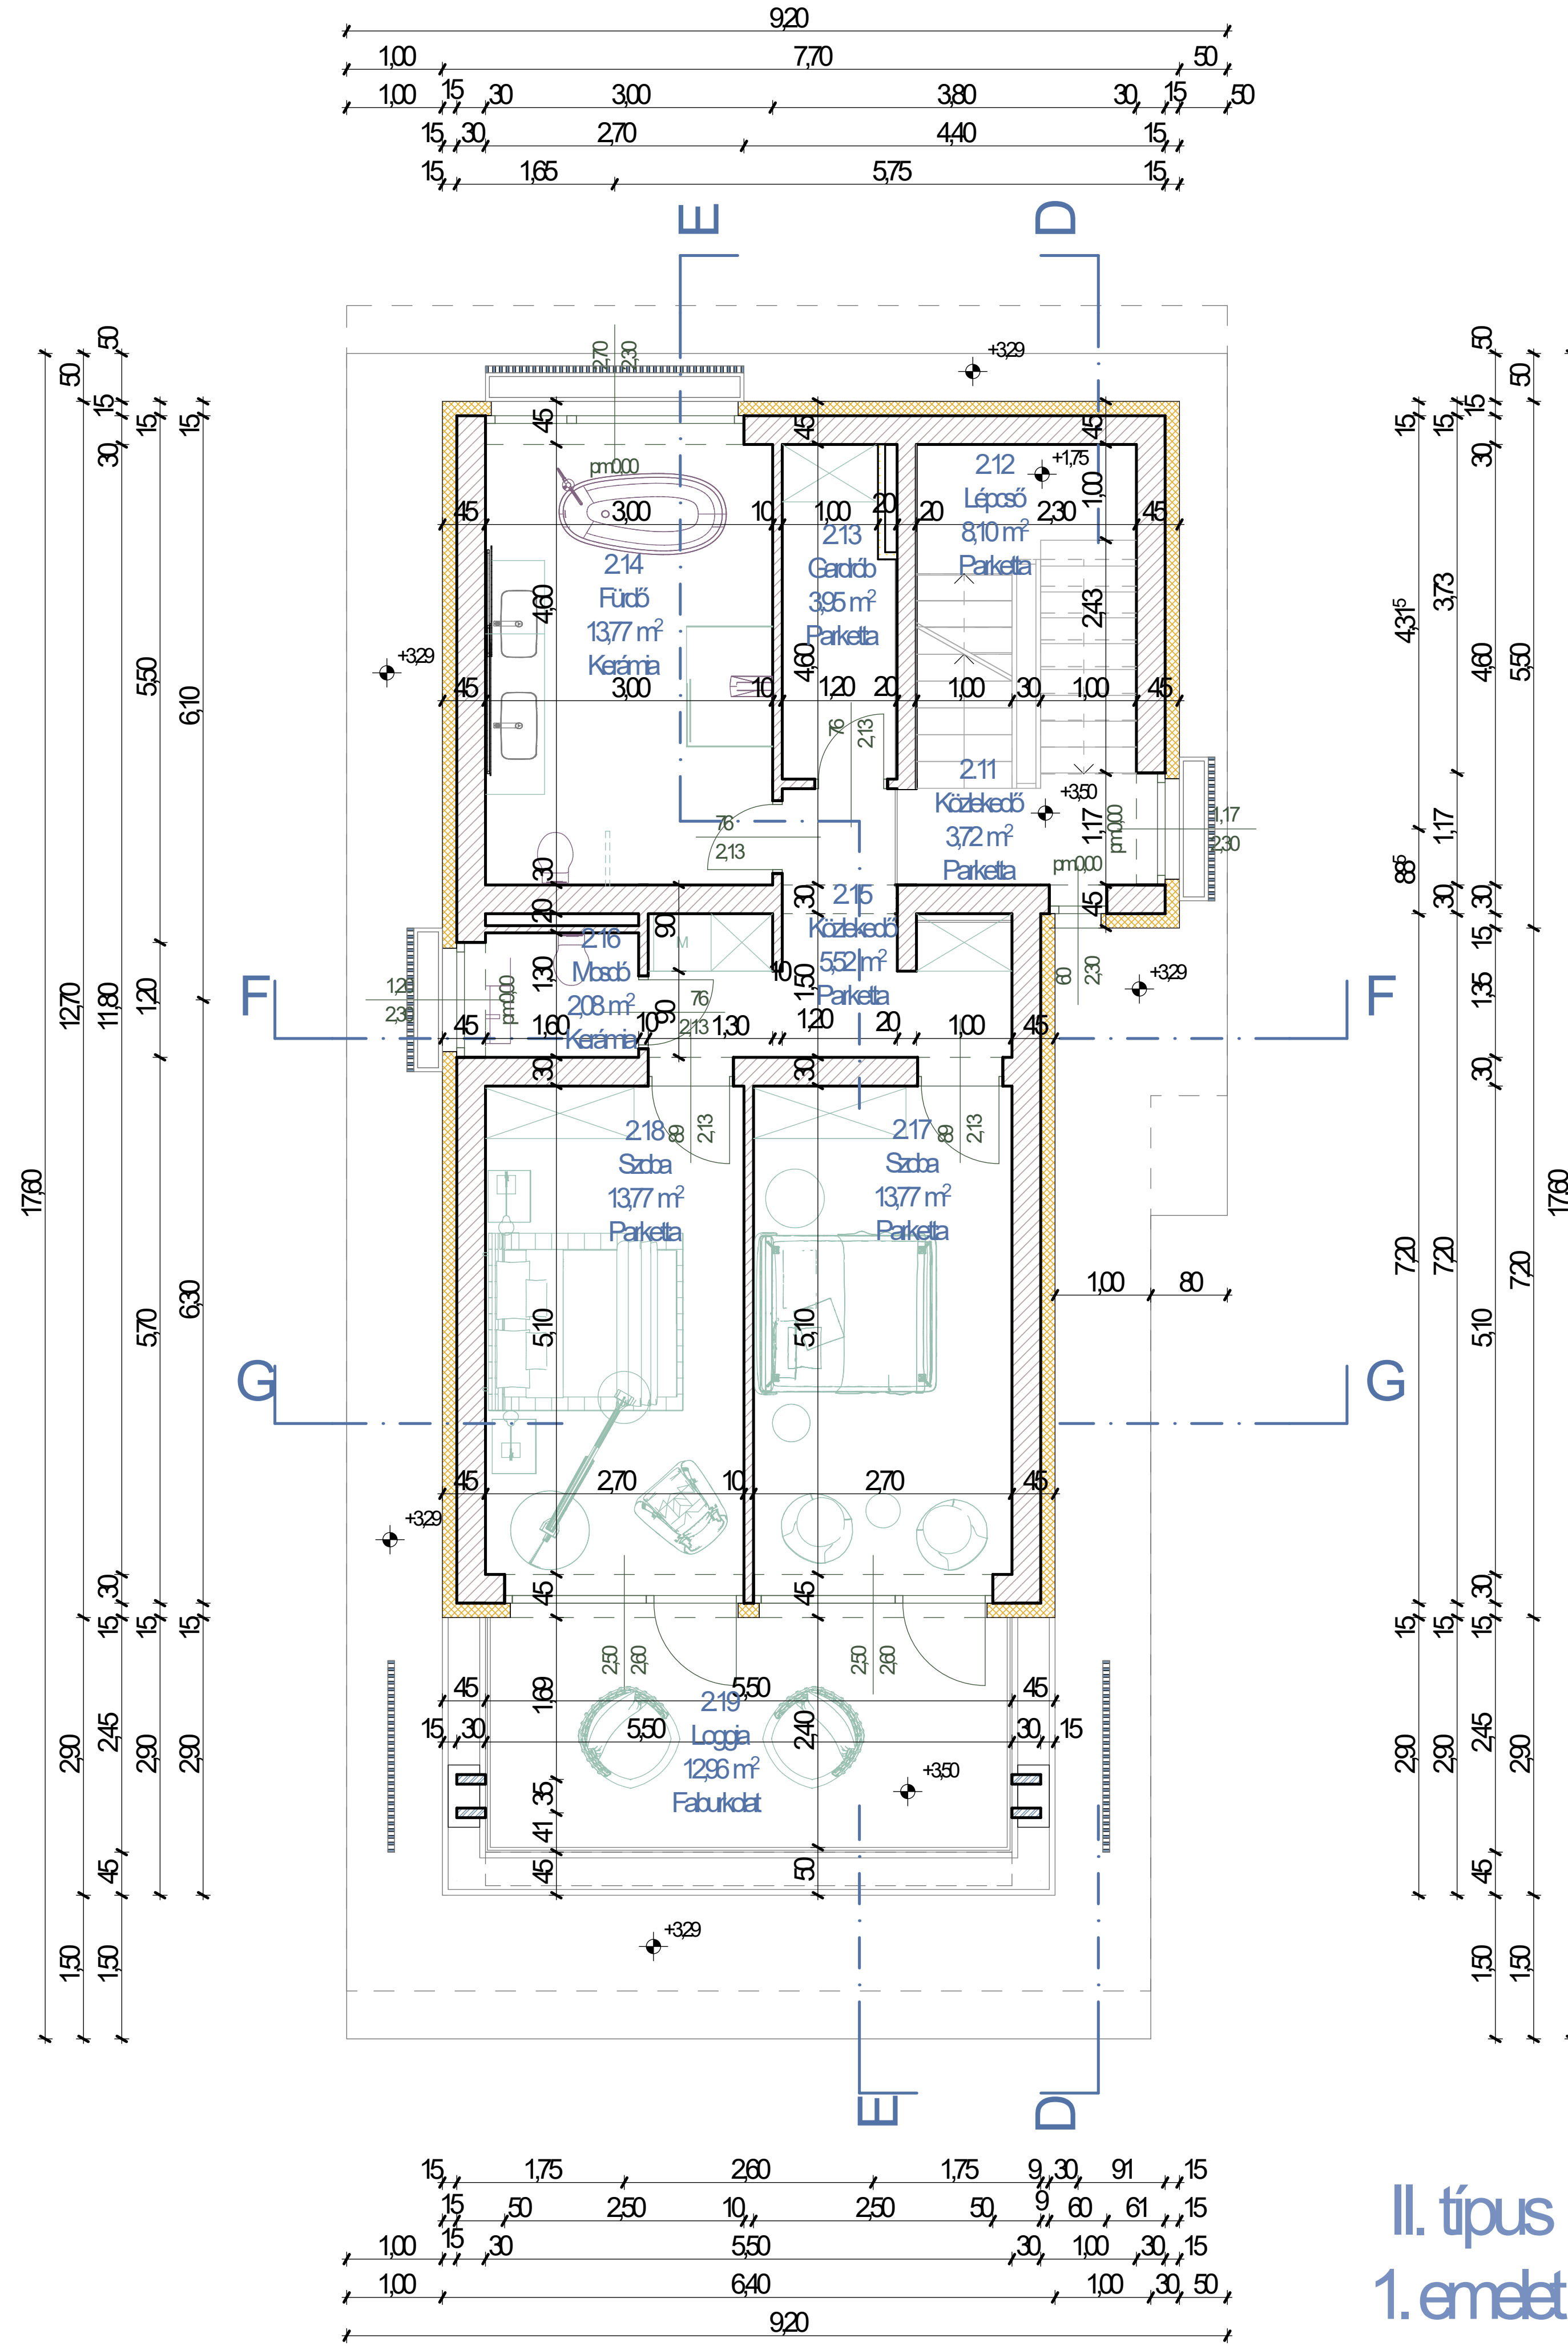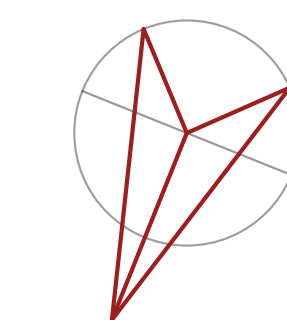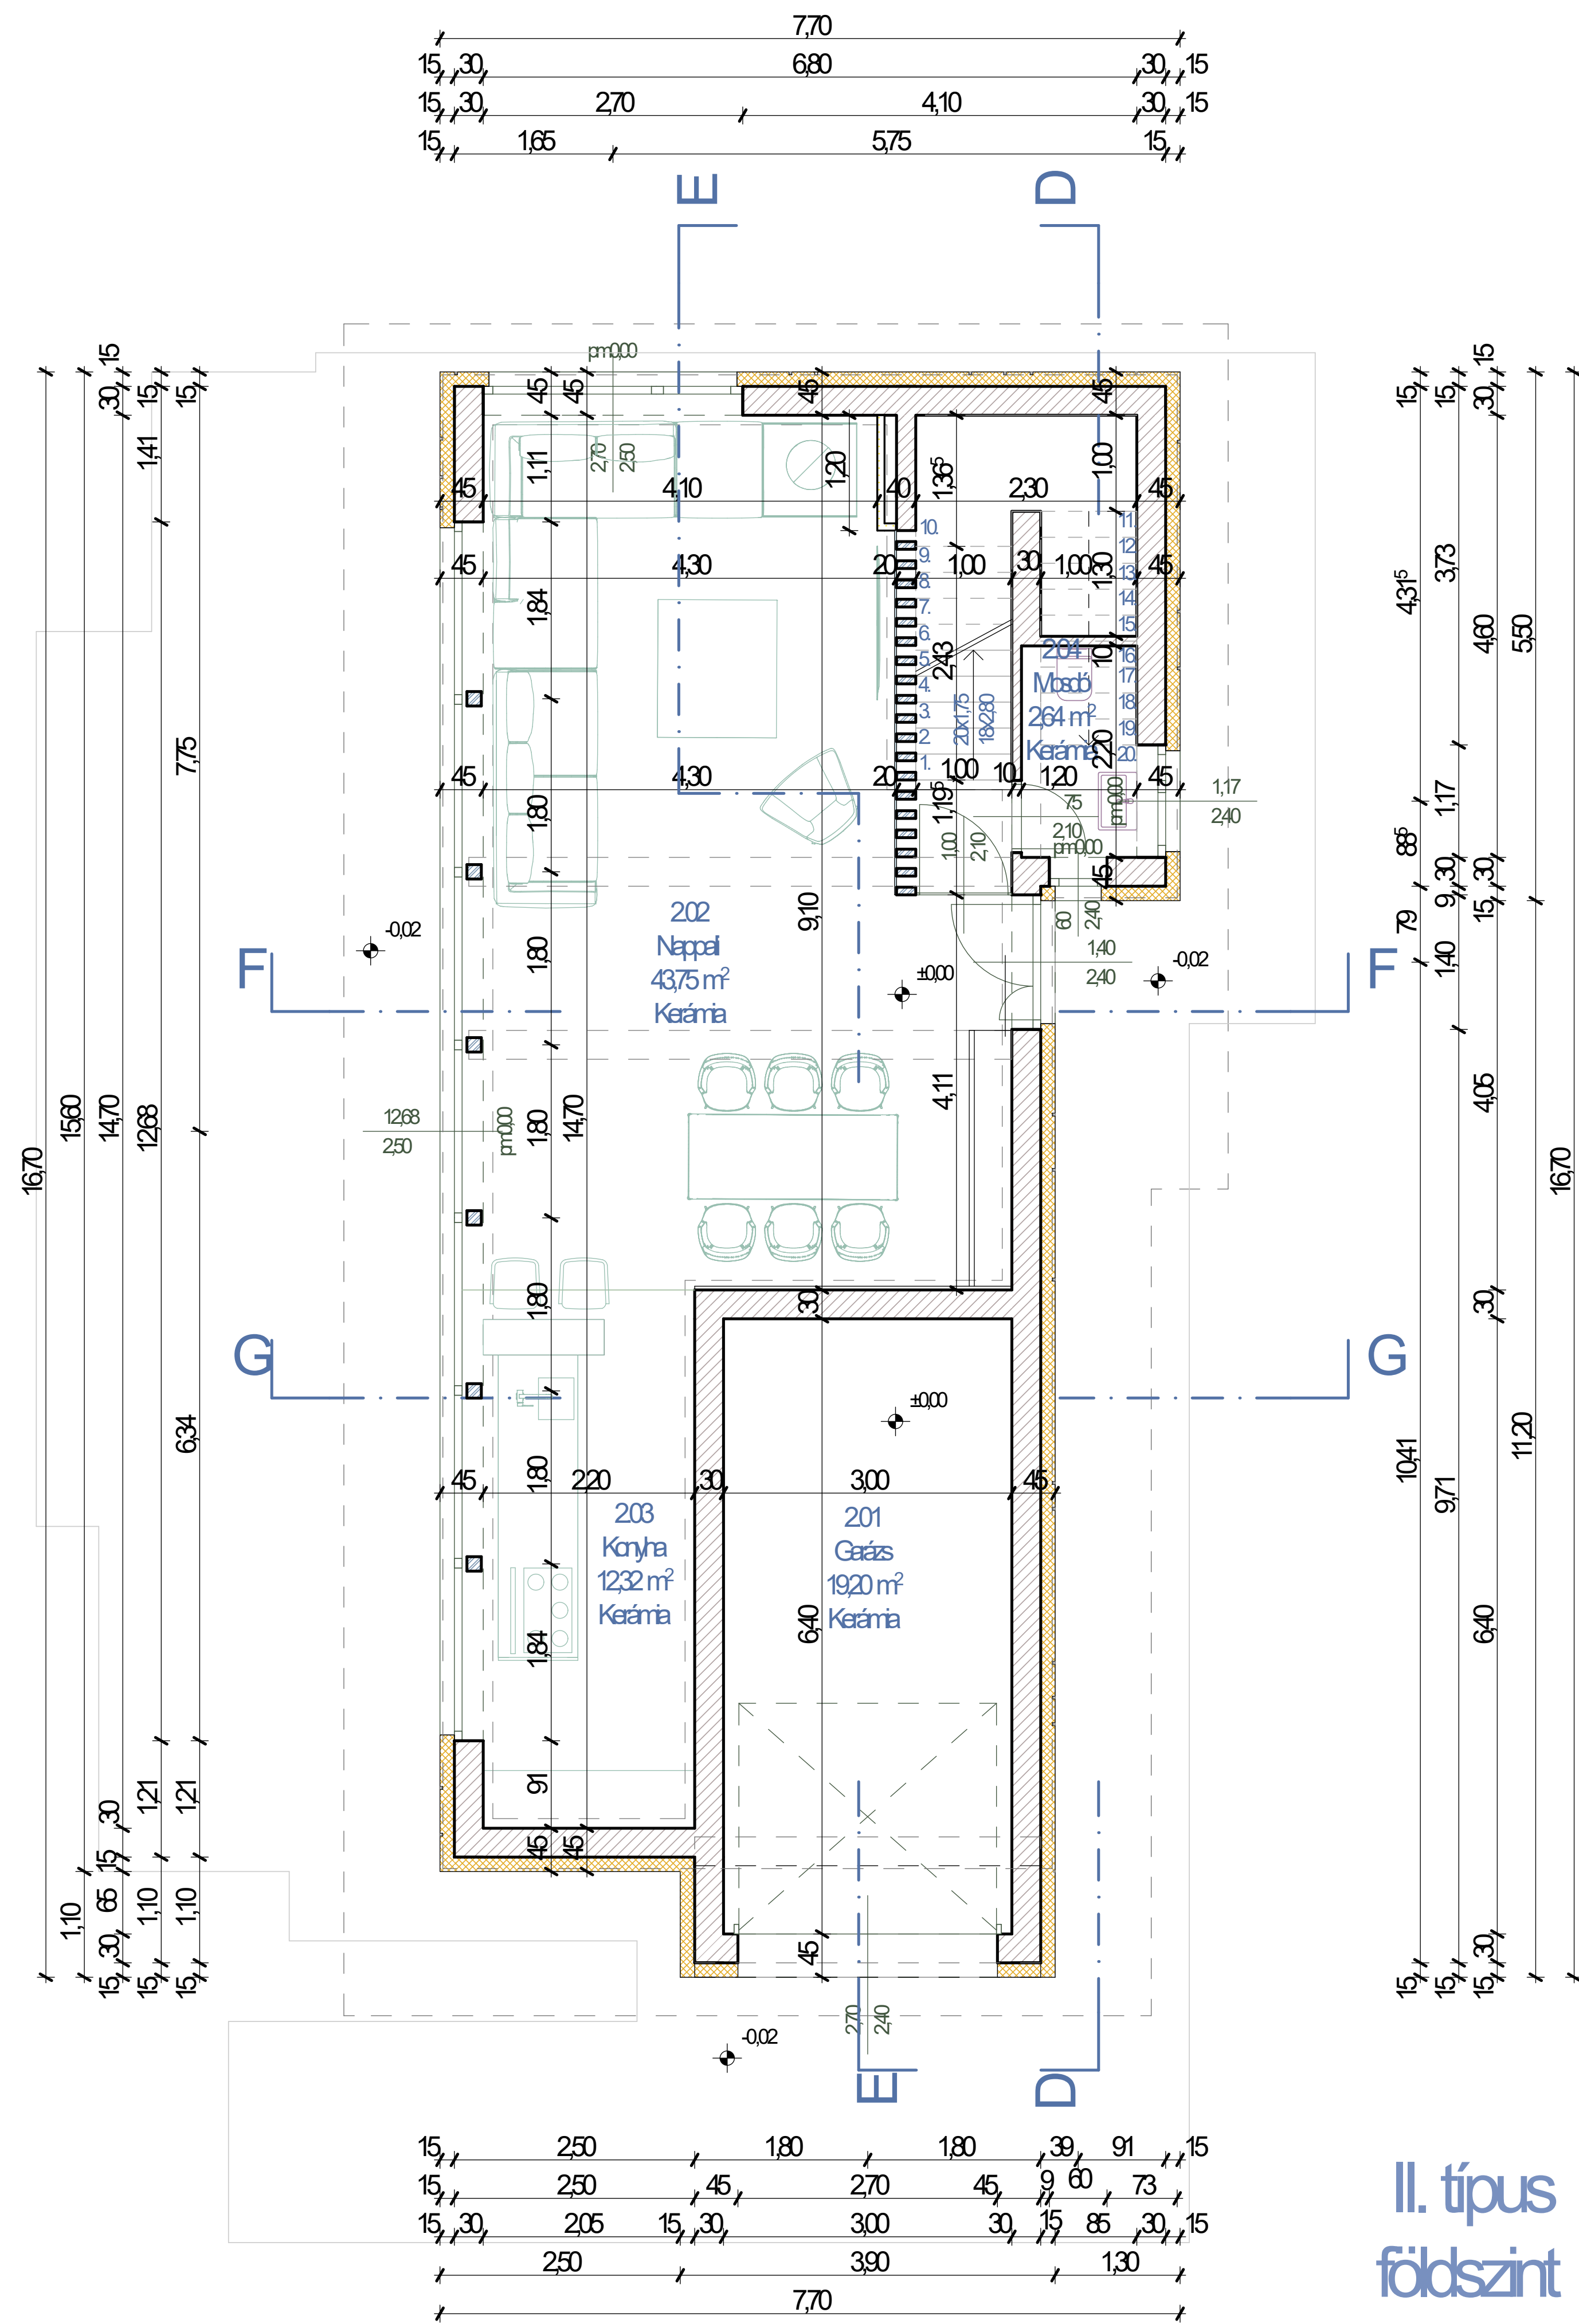


II. típusház 4 db

231 m² / villaház

ebből + 55 m² teraszok

354 m² - 376 m² privat telekmére

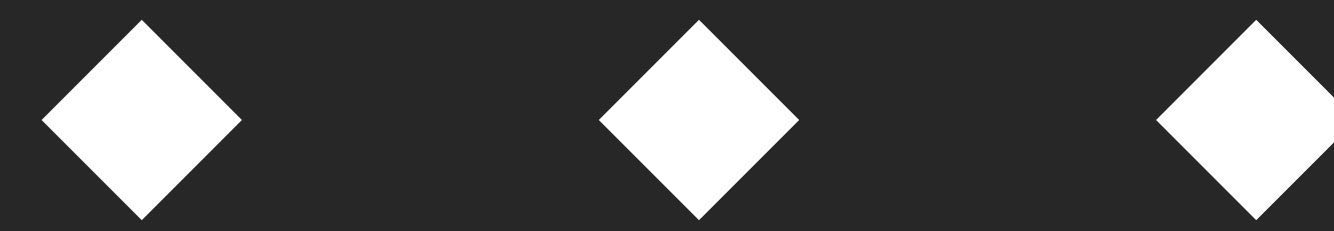

Köszönjük a figyelmet!

Bővebben: www.zoldpark100.hu

Telefon: +36 30 111 99 88

Email: info@zoldpark100.hu